


平城公民館概要図

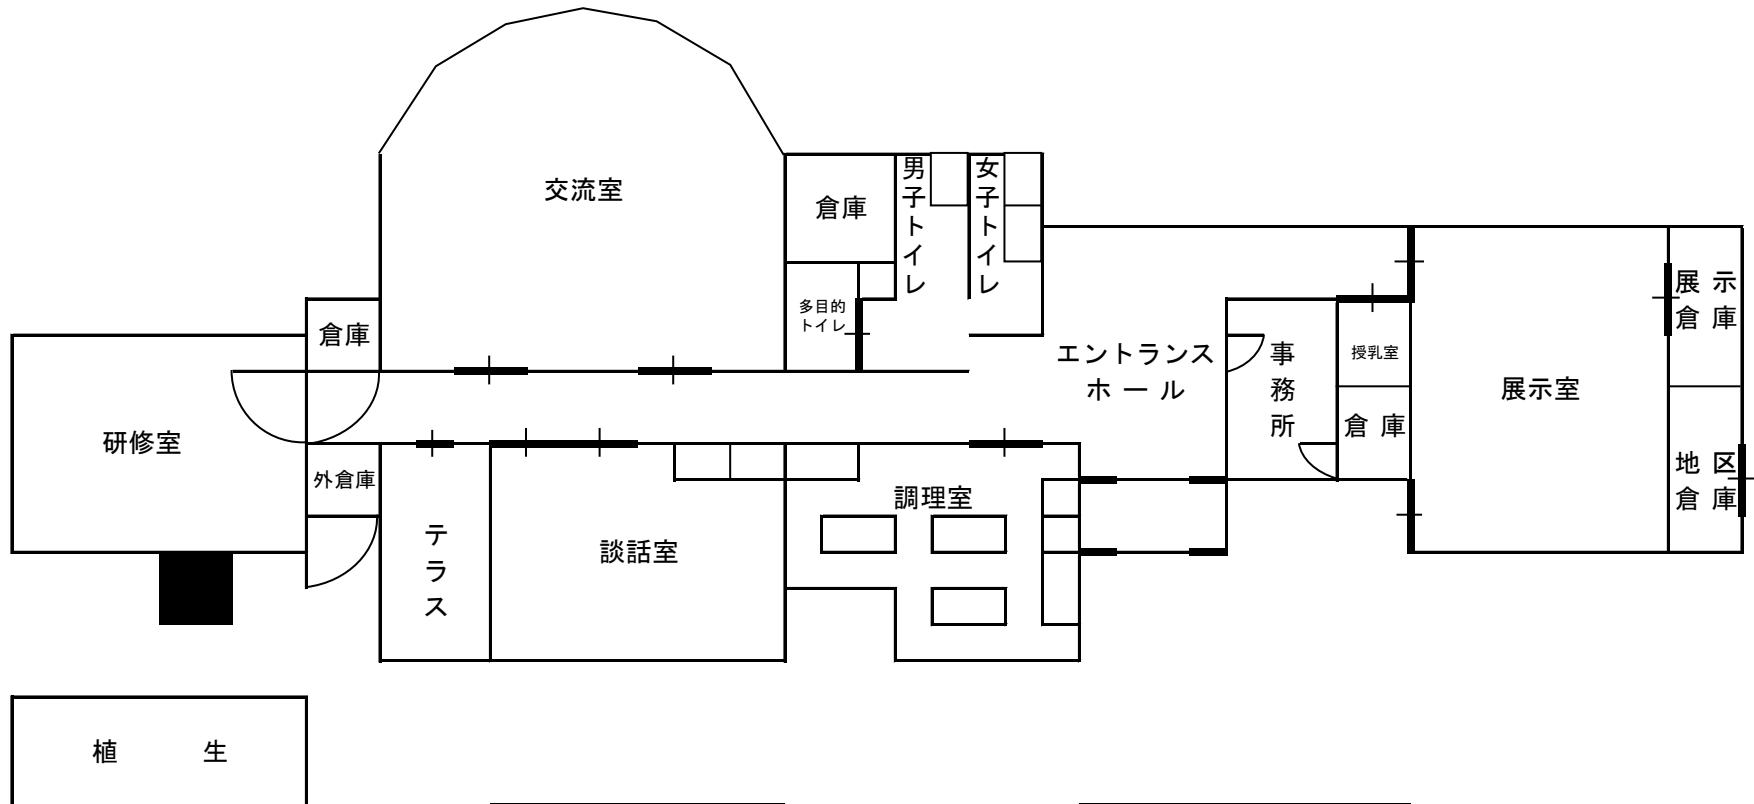

概要		
交流室	113.72	m ²
展示室	56.86	m ²
研修室	43.32	m ²
談話室	39.71	m ²
総床面積	470.82	m ²